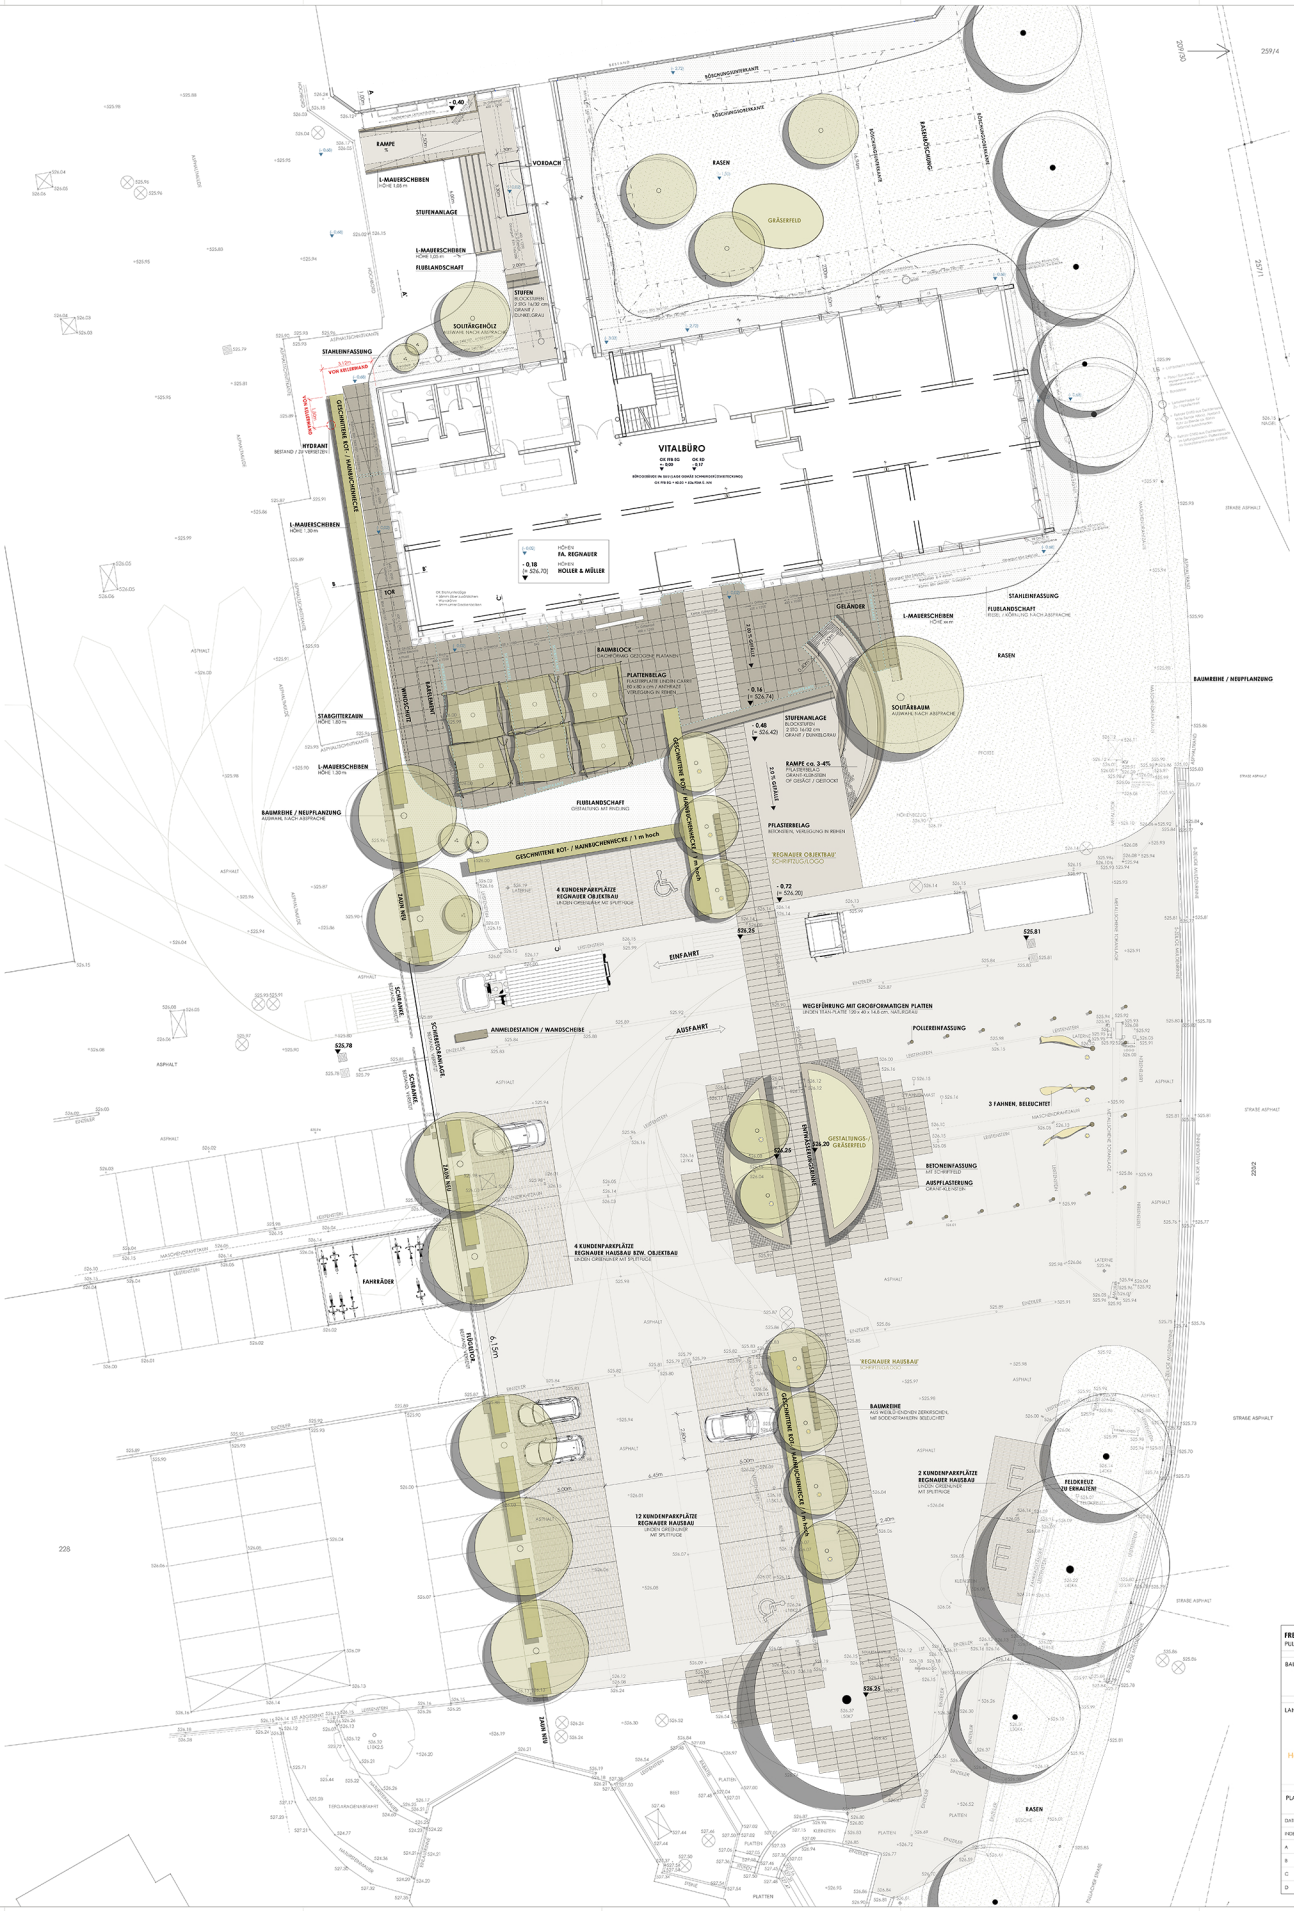


**FREIRAUMKONZEPT REGNAUER FERTIGBAU GMBH & CO.KG**
PULLACHER STRAßE 11 IN 83358 SEEBRUCK/CHIEMSEE

| | |
|---|---|
| BAUHERREN | Regnauer Fertigbau GmbH & Co. KG<br>Pullacher Straße 11<br>83352 Seebruck/Chiemsee |
| LANDSCHAFTSARCHITEKT | Garten- & Landschaftsarchitektur Holler & Müller<br><br>Bachstraße 17<br>83209 Prien am Chiemsee<br><br>Tel 08051 9630610<br>Fax 08051 9630612<br><br>kontakt@chiemsee-landschaftsarchitekten.com<br>www.chiemsee-landschaftsarchitektur.com |
| PLANINHALT | ENTWURF |

| DATUM | 12.11.2014 | PLANNUMMER | 14-09-035 | MAßSTAB | 1 : 100 | GEZ. | KK |
|---|---|---|---|---|---|---|---|

| INDEX | DATUM | ART DER ÄNDERUNG |
|---|---|---|
| A | 29.04.2015 | Änderungen lt. Besprechung vom 08.04.2015 |
| B | 21.05.2015 | Änderungen lt. Besprechung vom 30.04.2015 |
| C | 28.05.2015 | Änderungen lt. Besprechung vom 21.05.2015 |
| D | | |